

KOHDE	Tilan Vahteristo 1:69 teitä ja rajoja	TN:O	110 065
KYLÄ	Smedaböle yks.	MITTAUSLUOKKA	3
KUNTA	Kemiö	KOORDINAATISTO	Sidottu likimäärin kkj:ään
LÄÄNI	Turun ja Porin	PERUSKARTTALEHDEN NUMERO	2012 06
TOIMITUS	Rasitteen perustaminen	KARTTAOSIA KPL	1
SIVUTOIMITUS	-	KARTTAOSAN NUMERO	1
KARTAN LAATI- MISTAPA	Jäljennetty täydentämällä toimituksen n:o 37285 karttaa		


TOIMITUS SUORITETTU V.	1984	REKISTERÖITY	5.9 1985 <i>kuun loppu</i>
TOIMITUSINSINÖÖRI	<i>Raimo Karvinen</i> Raimo Karvinen	Hyv. 21.3.1985	<i>Sisko Hietala</i> <i>Matti Haapanen</i>

RN:O	JAKOMERKKI	TILAN NIMI	PALSTA- LUKU	LOHKO- MINEN	RAJAN- KÄYNTI	PALVELEVA TILAN	REKISTERIKARTTA- LEHDEN NUMERO
	1:69	Vahteristo	-	-	-	x	2012 06 D
	1:20	Tallbacka				x	
	1:42	Tallbacka I				x	

Likimääräiset kkj-liitospisteet

piste	x	y
L1 pyykki 1	6676 850	2436 465
L2 pyykki 25	6676 810	2436 525

Jäljennöksen todistaa oikeaksi Turun ja Porin läänin maanmittauskonttorissa
Syys kuun *2* päivänä 19 *86*
Arkistonhoitaja *Veijo Rantama*

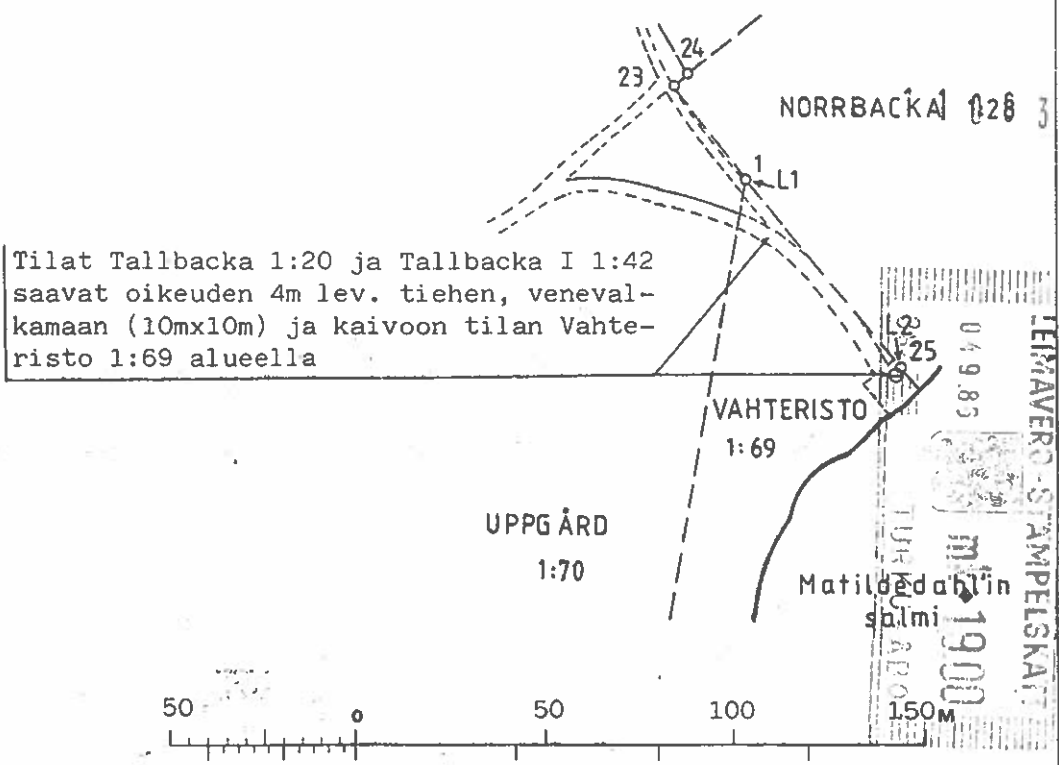

Tilat Tallbacka 1:20 ja Tallbacka I 1:42 saavat oikeuden 4m lev. tiehen, venevalkamaan (10mx10m) ja kaivoon tilan Vahteristo 1:69 alueella

Seima 19 mk - P
Mittaus N:o 4655
Anna Ekholm
Säil. N:o 69:30
MITTAKAAVA 1: 2000