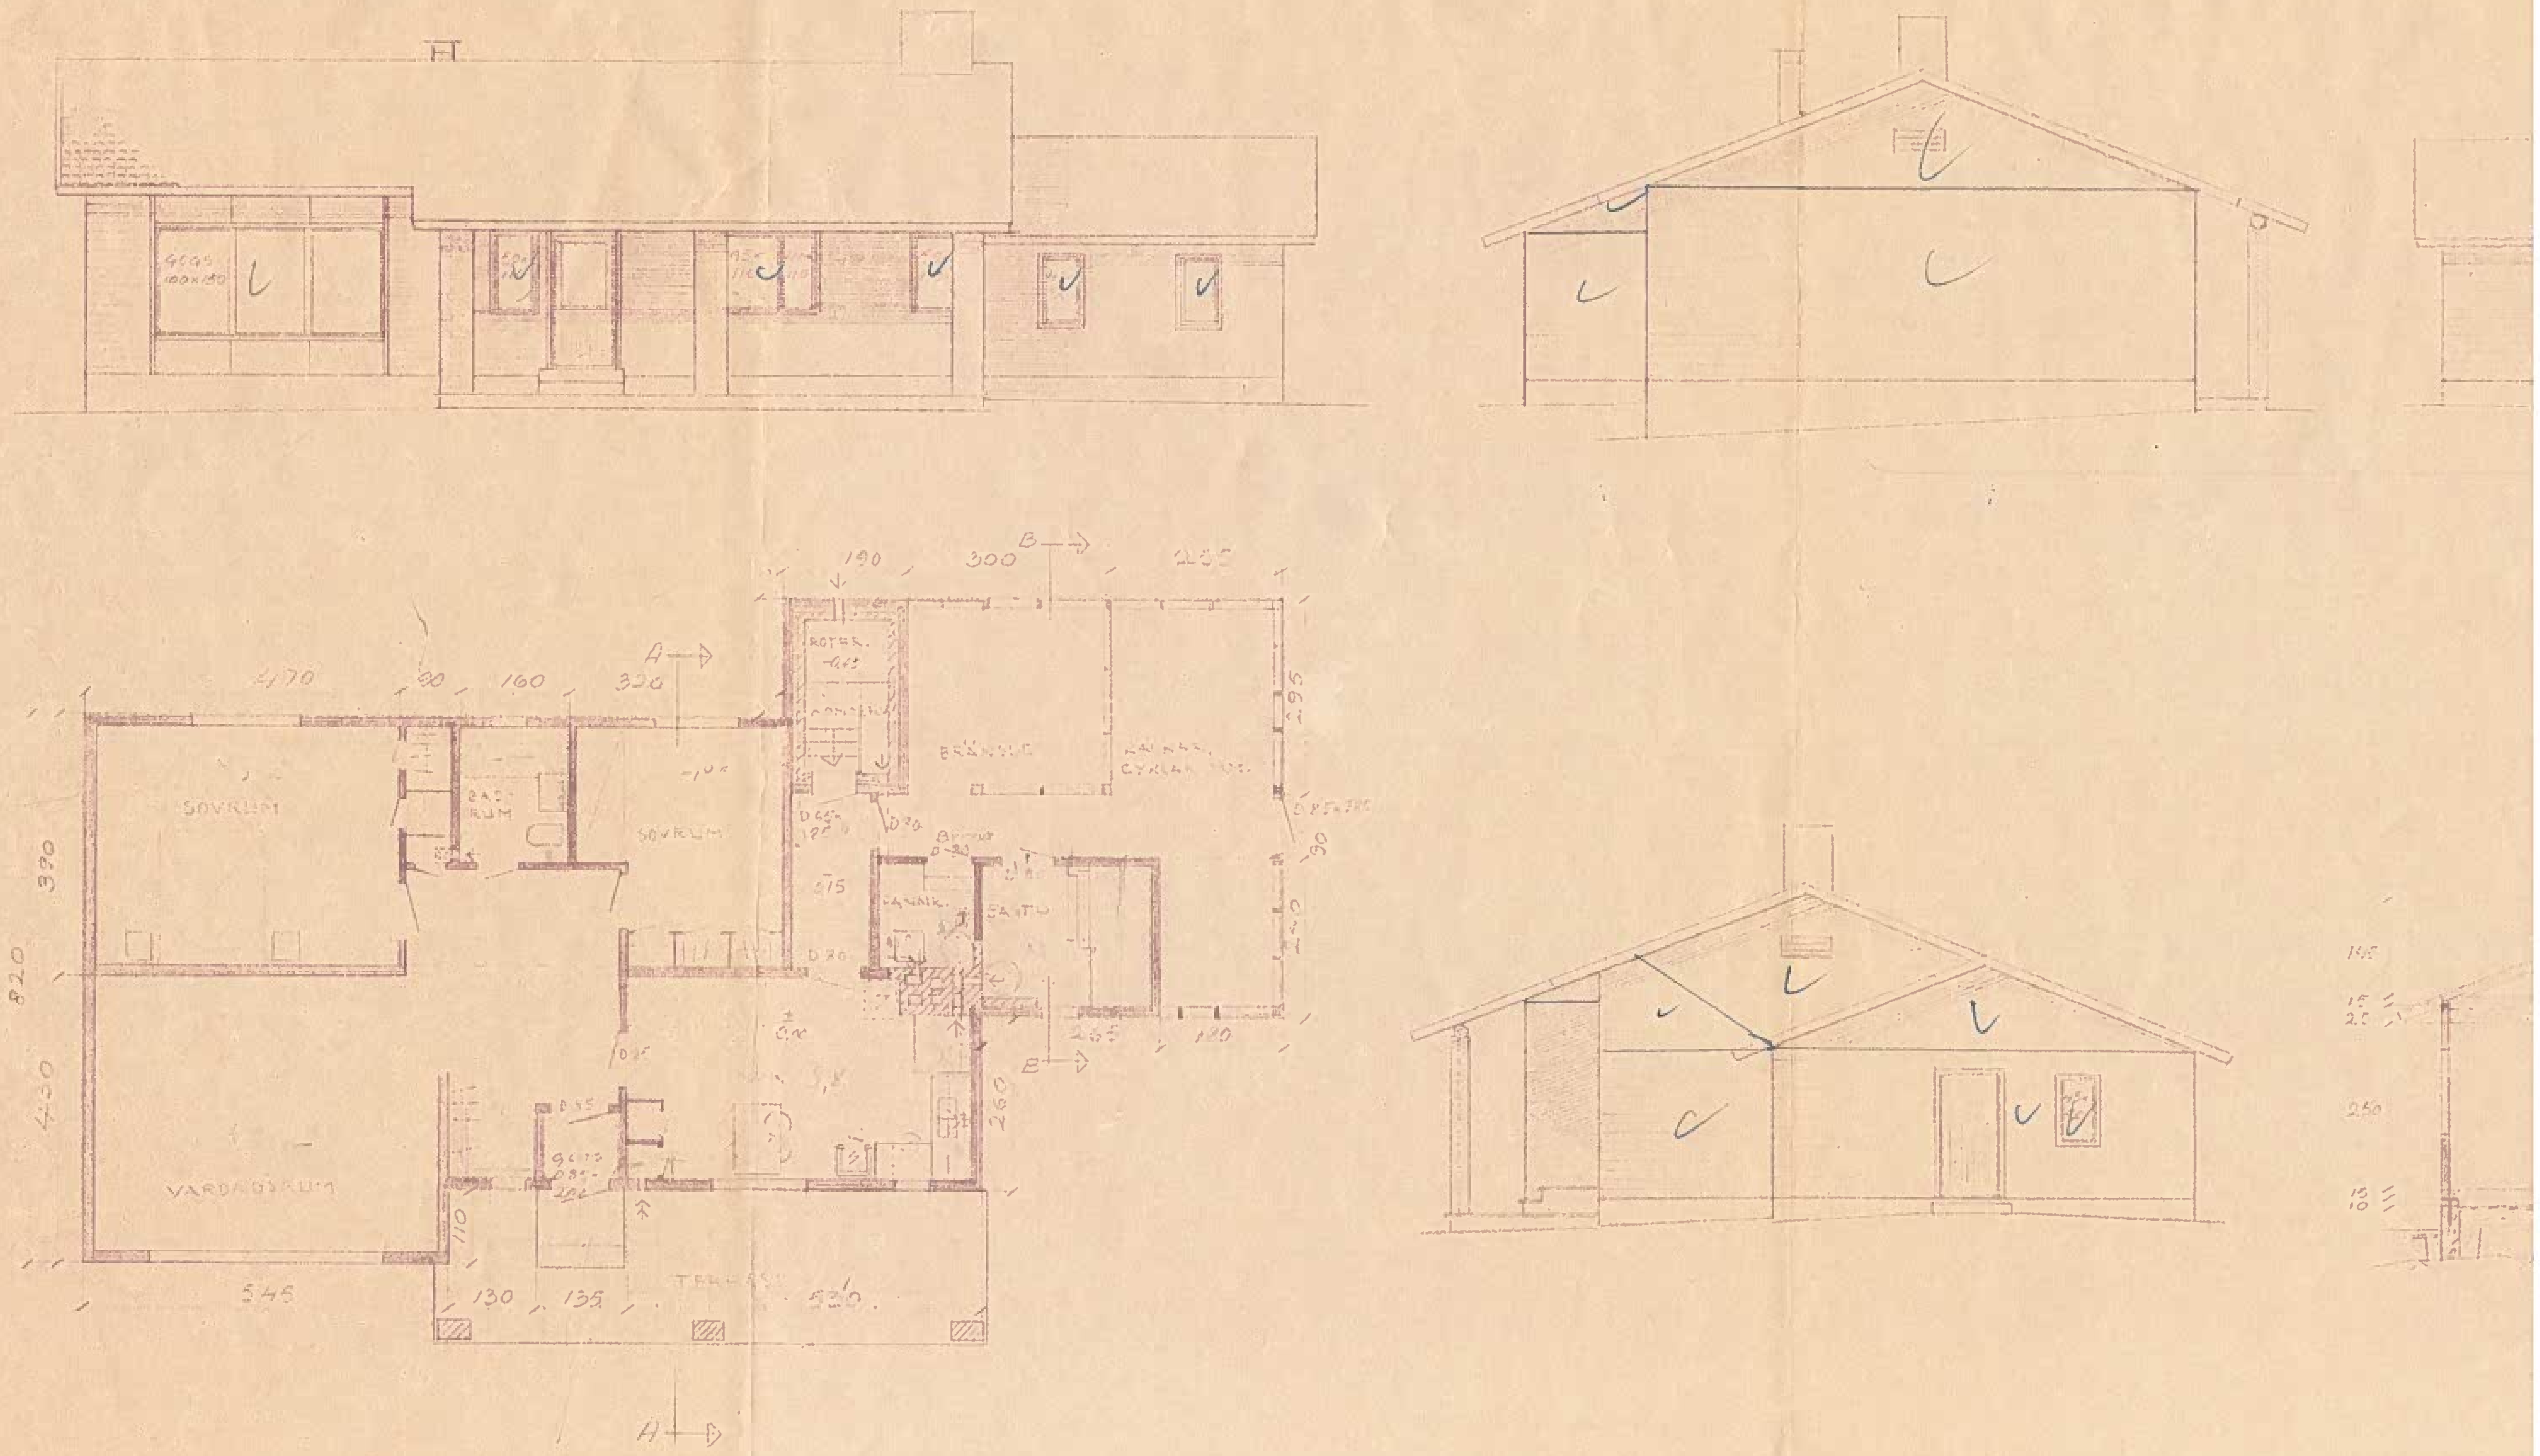

SOVRUM
BAD-RUM
SOVRUM
VARDAGSRUM
TERRASS
BRÄNSLE
PANNRUM
820
430
390
470
545
160
320
190
300
295
260
130
135
520