KERROSALA	49.0	m 2
TILAVUUS	150.0	m 3

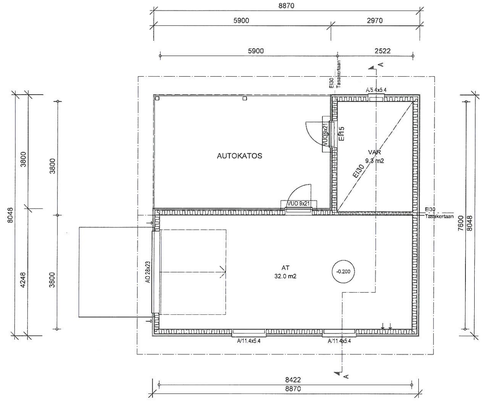

A-A

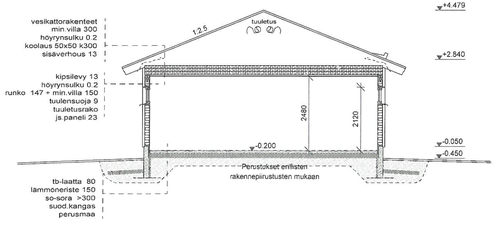

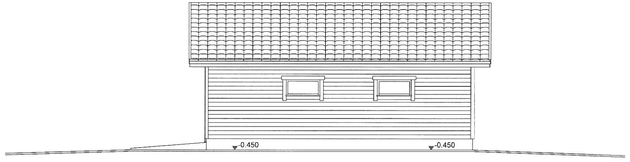

JULKISIVU KAAKKOON

JULKISIVU LUOTEESEEN

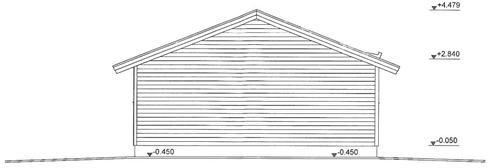

JULKISIVU KOILLISEEN

JULKISIVU LOUNAASEEN

LÄMMÖNERISTYSVAATIMUKSET 2010:

RAKENNUSKOHTAISET LÄMMÖNLÄPÄISYKERTOIMET (U):
puolilämmin tila/ulkotila W/m²C KASTELLI-TALOT OY
(autotalli/varasto)

Rakennusosa:	suunnitteluratkaisu		perusratkaisu:	
ULKOSEINÄ 147	0.26	W/m²C	0.26	W/m²C
YLÄPOHJA 300	0.12		0.14	
ALAPOHJA 150	0.14		0.24	
IKKUNAT	1.0		1.4	
ULKO-OVET	1.0		1.4	

JULKISIVUJEN MATERIAALIT JA VÄRIT
PÄÄRAKENNUKSEN MUKAAN

KIMITOÖNS KOMMUN
Datum 10.2-16
Datum
Noteringar Miljö och Teknik

Ritningen godkänd
Byggnadstillsyn
16.3.2016

Muutos	Päiväys	Suunnittelija	Selitys

K.osa/Kylä ROSALA	Korttel/Tila LÅNGNÄSET	Tontti/Rn:o 3:40
Rakennustoimenpide UUDISRAKENNUS		
Rakennuskohteen nimi ja osoite AT SÖDERSTRÖM JA LINDROOS NORRFJÄRDINTIE 132 A 25950 ROSALA		

Viranomaisten merkintöjä varten

Piirustuslaji PÄÄPIIRUSTUS

Piirustuksen sisältö: POHJA,LEIKKAUS, JULKISIVUT

Mittakaava 1:100

KASTELLI-TALOT OY
PL 455
90101 OULU
puh. 010 277 6600
fax. (08) 555 55009
www.kastelli.fi
KASTELLI

Suunnittelija
RPN-KONSULTOINTI OY
Syrjäkatu 7 puh. 044-726 0233
83500 OUTOKUMPU
RPN-KONSULTOINTI OY

03.12.2015 Pertti Nurminen RI

Suunnitteluala ARK

5

47404